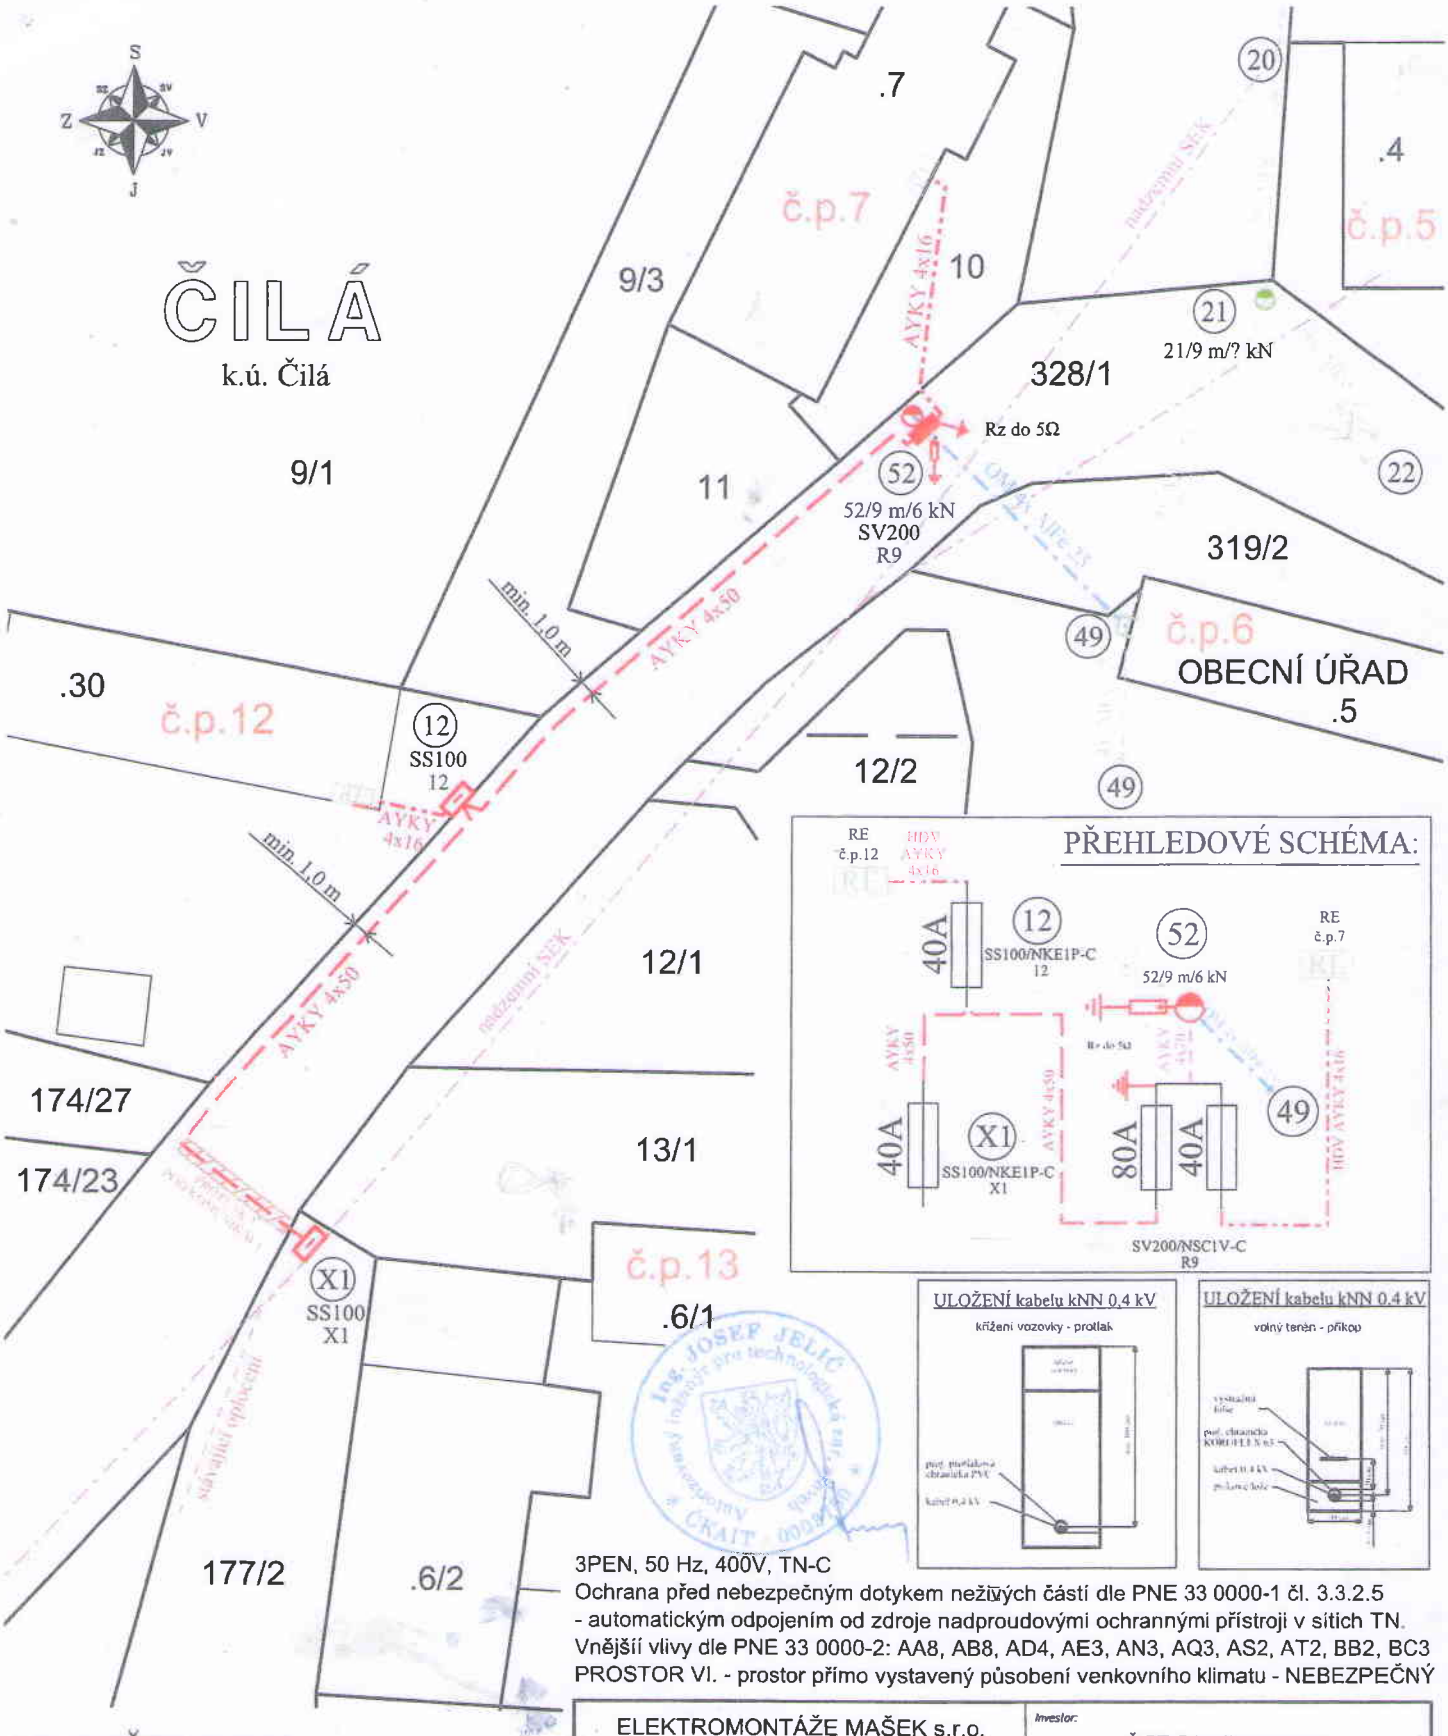

3PEN, 50 Hz, 400V, TN-C
Ochrana před nebezpečným dotykem neživých částí dle PNE 33 0000-1 čl. 3.3.2.5
- automatickým odpojením od zdroje nadproudovými ochrannými přístroji v sítích TN.
Vnější vlivy dle PNE 33 0000-2: AA8, AB8, AD4, AE3, AN3, AQ3, AS2, AT2, BB2, BC3
PROSTOR VI. - prostor přímo vystavený působení venkovního klimatu - NEBEZPEČNÝ

VYSVĚTLIVKY:

- projektované kabelové vedení AYKY 4x50
- projektované HDV - AYKY 4x16
- projektovaná přípojková skříň SS100
- projektovaná rozpojovací skříň SV200
- projektované uzemnění
- projektované svodiče přepětí
- projektovaný / stávající železobetonový sloup JB
- opětná montáž venkovního vedení NN
- stávající venkovní vedení NN 0,4 kV - AlFe

ELEKTROMONTÁŽE MAŠEK s.r.o.
Lubná 53, Lubná u Rakovníka 270 36
IČO: 26142503, DIČ: CZ26142503
+420 603 259 423
email: fmasek@volny.cz

Investor:
ČEZ Distribuce, a.s.
Teplická 874/8, 405 02, Děčín IV-Podmokly
IČO: 247 290 35, DIČ: CZ 247 290 35

Odpovědný projektant:	Hlavní projektant:	Stavební objekt:	Datum:	Stupeň:	Formát:	Měřítko:
Ing. Josef Jelič	Ing. Josef Jelič	SO.01 - 03	03/2019	DÚR	A4	1:500

Mapový podklad:	Katastrální území:	Geodeticky předměřeno:
DKM	Čilá	

Název stavby:

ČILÁ, p. č. st. 6/2

- nový kNN

Montáž kNN a NN

Č.stavby: IV-12-6023405

Č.výkresu: C.2